

TREVI s.p.a.
FIRENZE PARCHEGGI s.p.a.

ELABORATO N.
PP7
TAV.1

**PROGETTO PER UN PARCHEGGIO INTERRATO
IN PIAZZA BRUNELLESCHI A FIRENZE**

DESCRIZIONE ELABORATO

PP7
PLANIMETRIA ED ELABORATI GRAFICI
DOCUMENTAZIONE FOTOGRAFICA

PRELIMINARE DEFINITIVO ESECUTIVO


PROT. N.	DATA	giugno 2012			
SOSTITUISCE IL N.					
AGG.	DATA	FIRMA	AGG.	DATA	FIRMA
○			○		
○			○		
○			○		
○			○		
○			○		
○			○		
○			○		
○			○		
○			○		
○			○		

Committente: FIRENZE PARCHEGGI s.p.a. - via Giorgio La Pira, 21 - Firenze
TREVI s.p.a. - via Dismano 5819 - Cesena

Progetto: A.S.I. Progetti Integrati - via Q. Balduino 14/A - Prato
Legale Rappresentante: prof. arch. Alberto Breschi
progettisti opere architettoniche: prof. arch. Alberto Breschi
arch. Claudia Giannoni
progettisti opere strutturali: ing. Claudio Consorti
ing. Andrea Vignoli
progettisti opere impiantistiche: ing. Andrea Carlesi
ing. Daniele Bogani
ing. Filippo Bogani



Ortofotocarta (in rosso la zona di intervento)

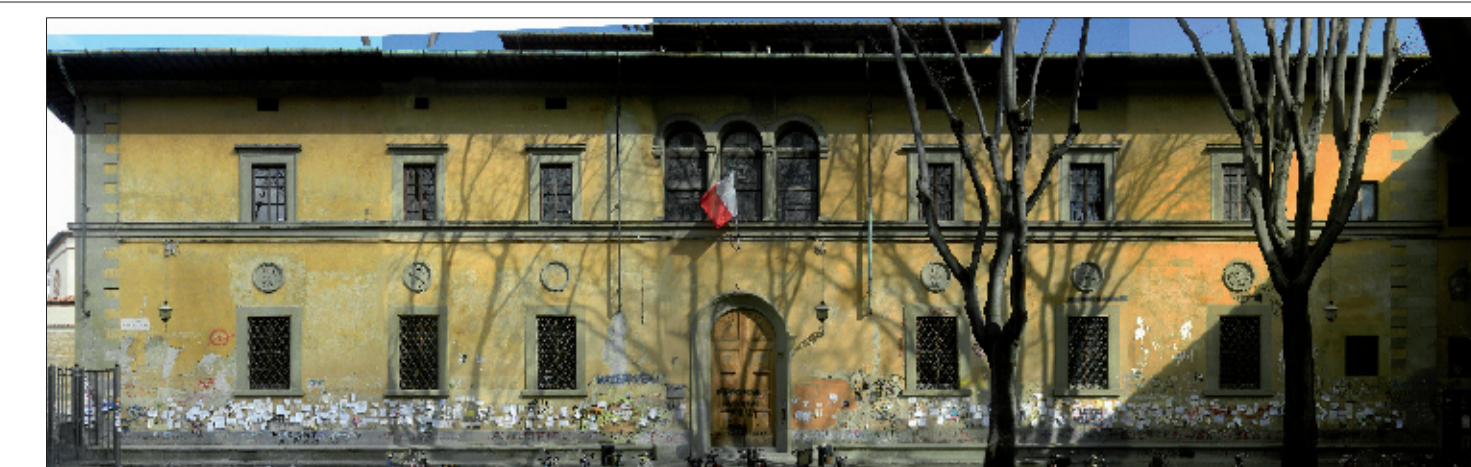

Prospetto Nord interno al cortile di ingresso alla facoltà di lettere e filosofia



Prospetto Nord




Prospetto Nord-Est



Prospetto Nord-Ovest



Prospetto Sud

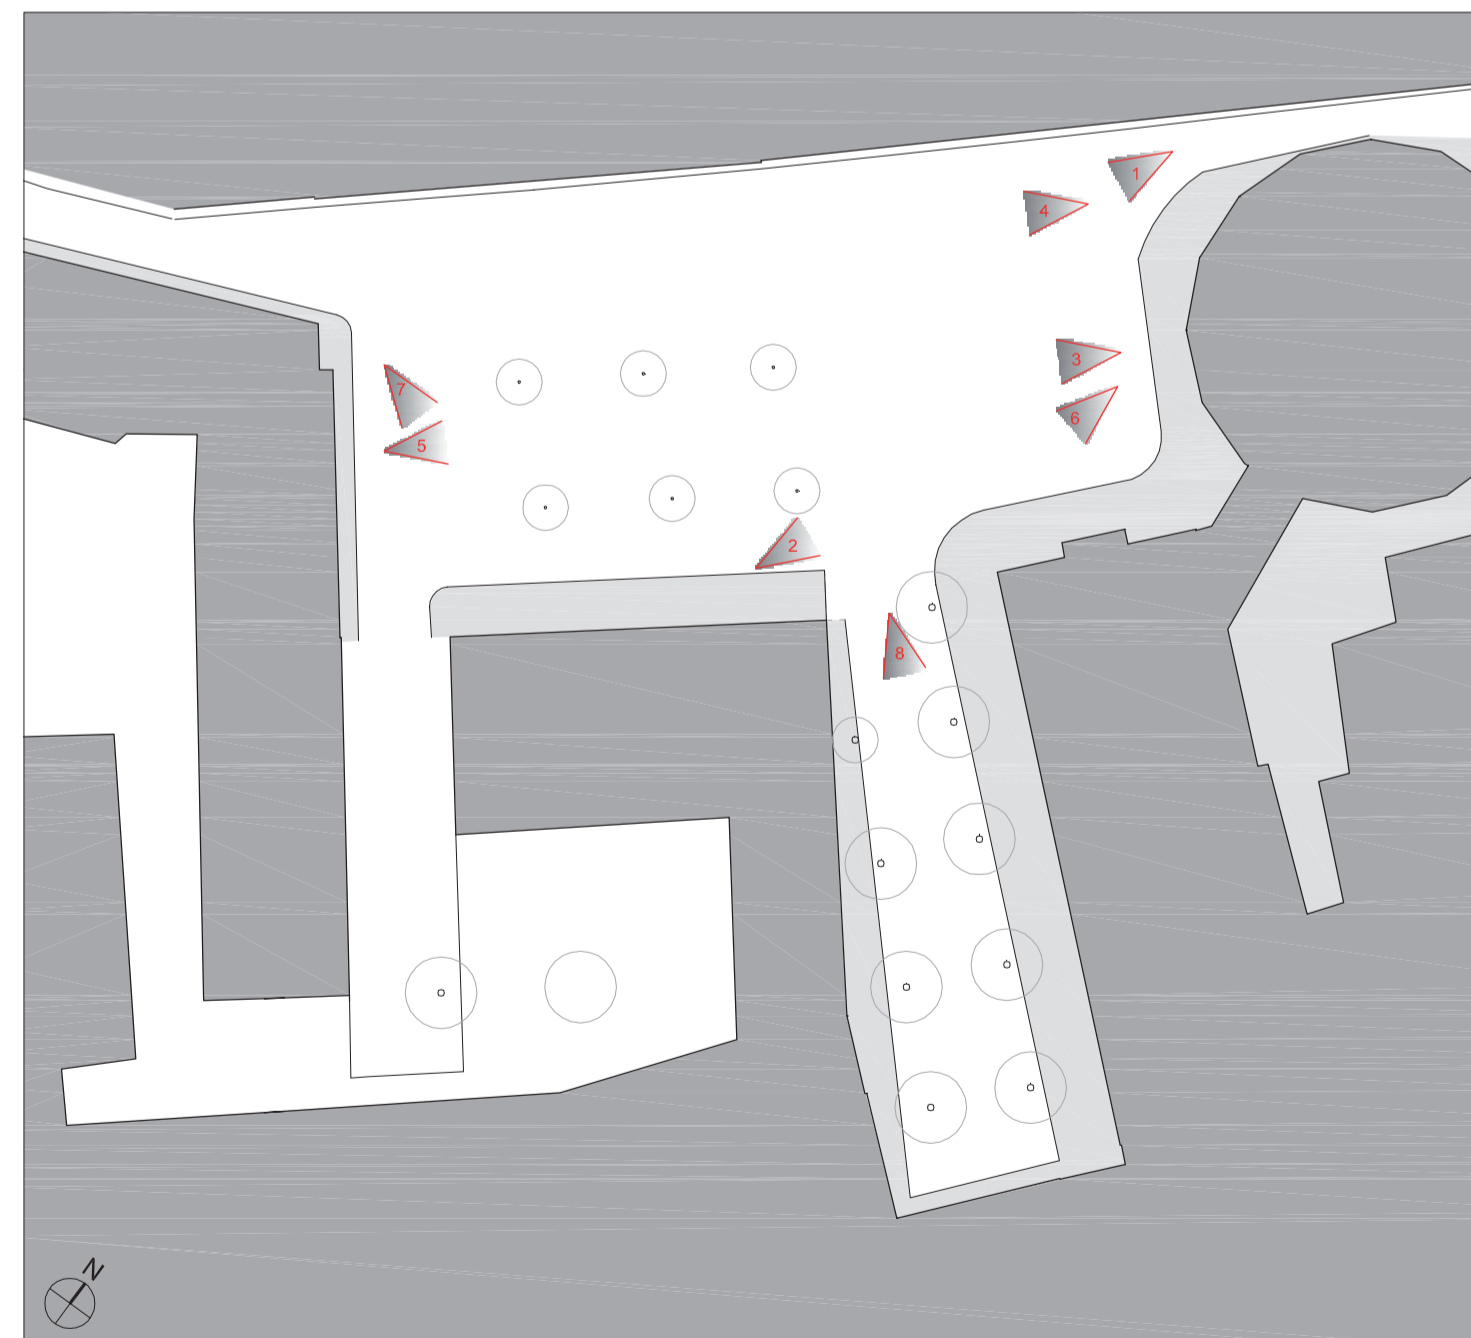

1_vista di Piazza Brunelleschi dall'ingresso di Via degli Alfani



2_vista della Piazza da Sud



3_vista della Piazza da Nord verso Santa Maria del Fiore



4_vista lungo Via del Castellaccio



5_vista centrale della Piazza con la Rotonda del Brunelleschi



6_vista della piazza da Nord verso gli edifici oggetto di studio



7_Edificio sede del Dipartimento di Costruzioni



8_Cortile di accesso alla Facoltà di Lettere e Filosofia