





ESTRATTO CATASTO - Scala 1:1000

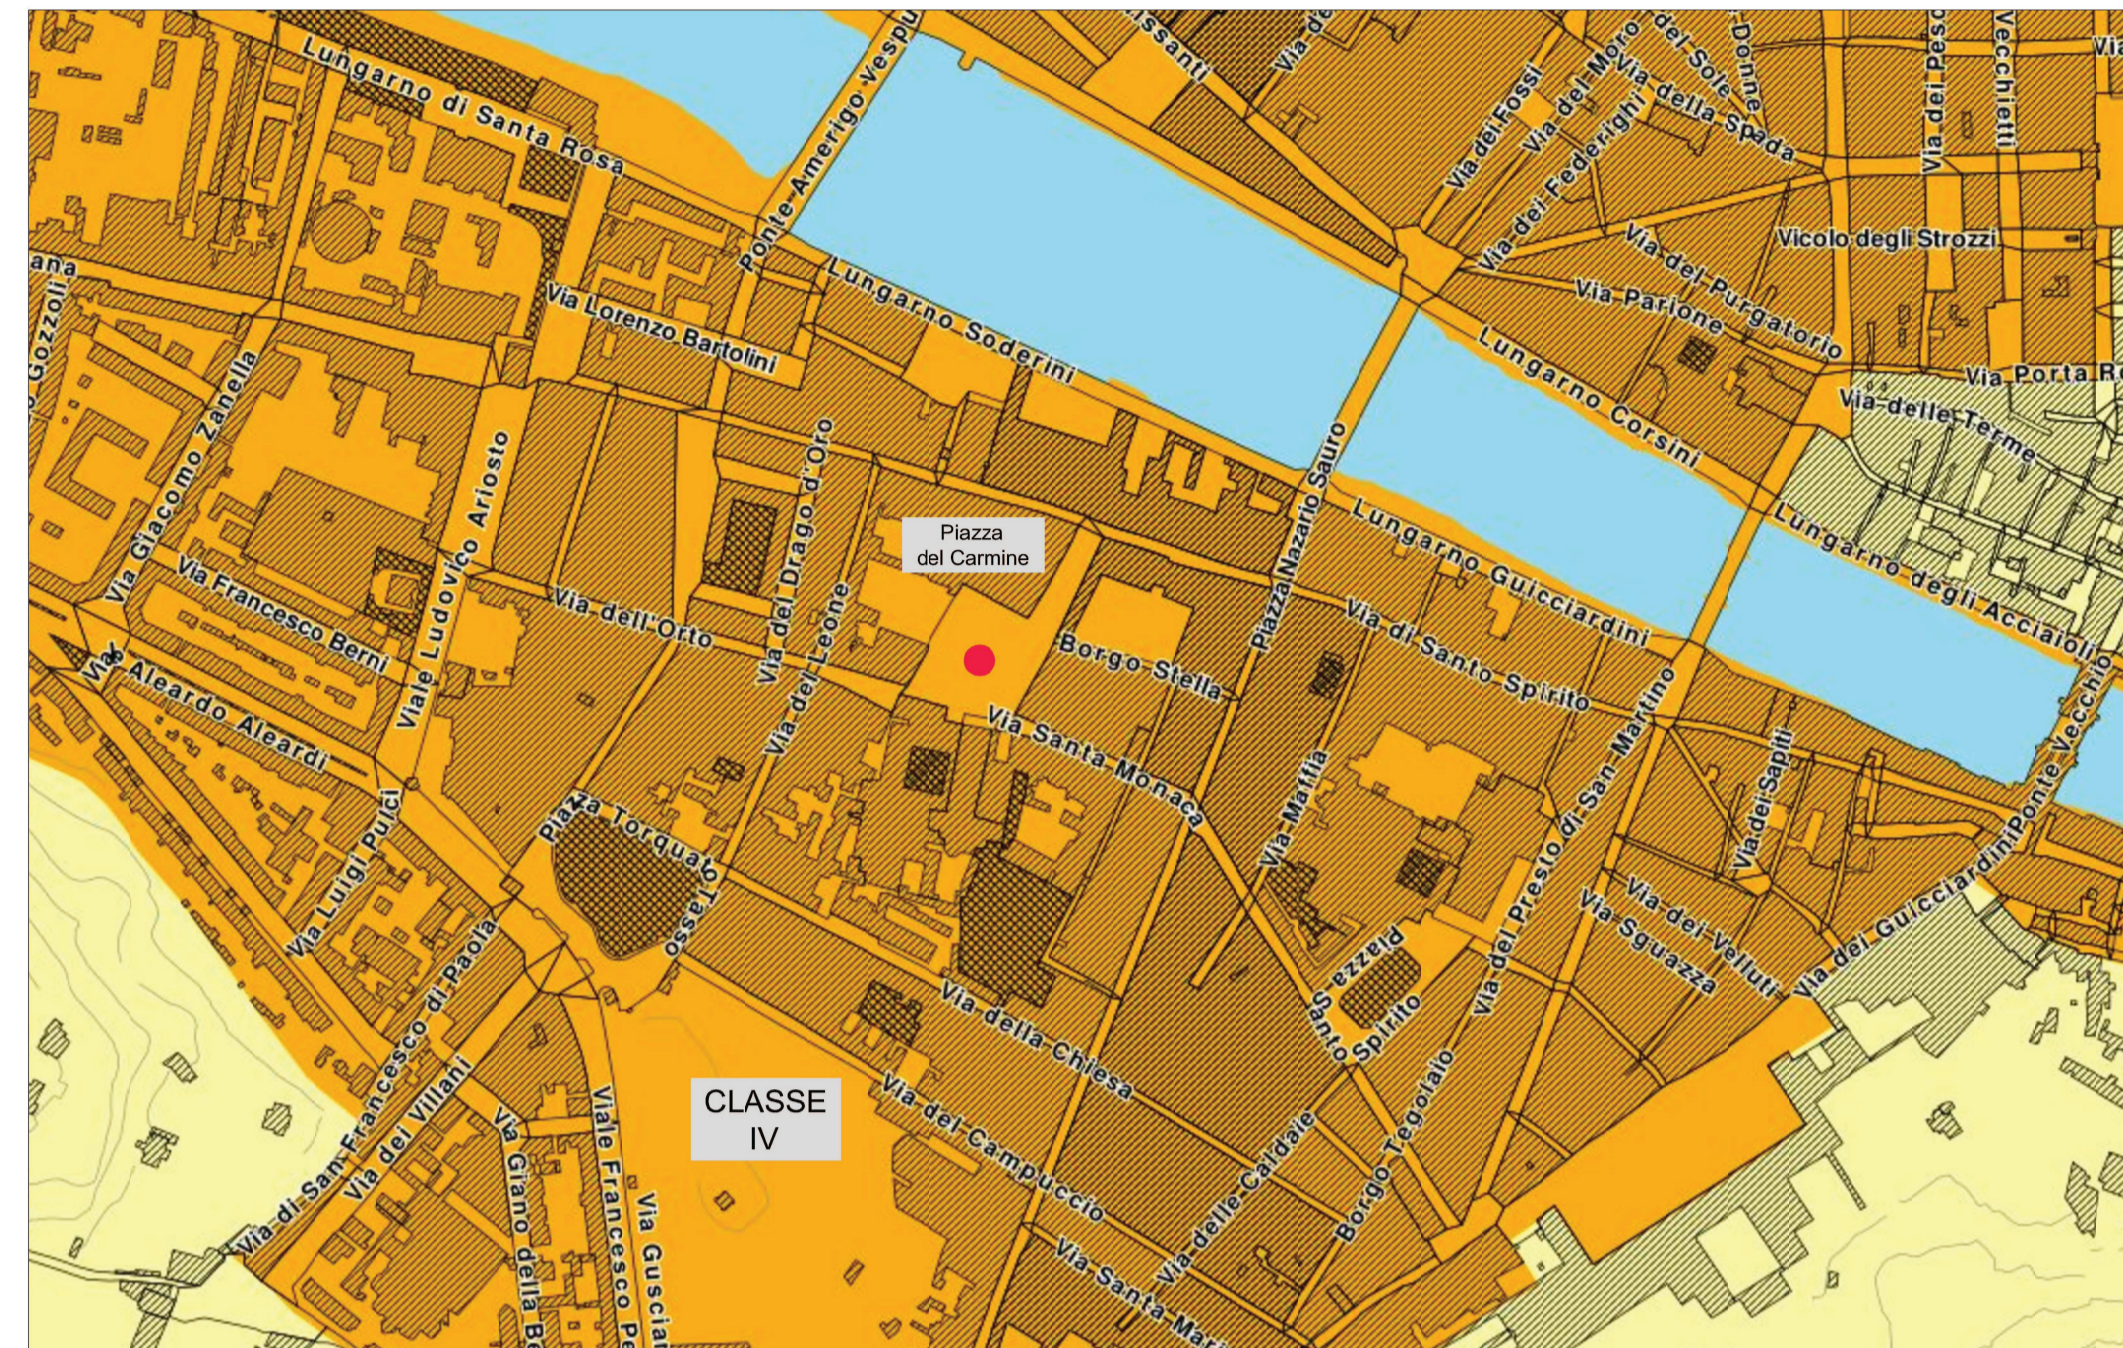

ESTRATTO PIANO COMUNALE DI CLASSIFICAZIONE ACUSTICA - Scala 1:5000

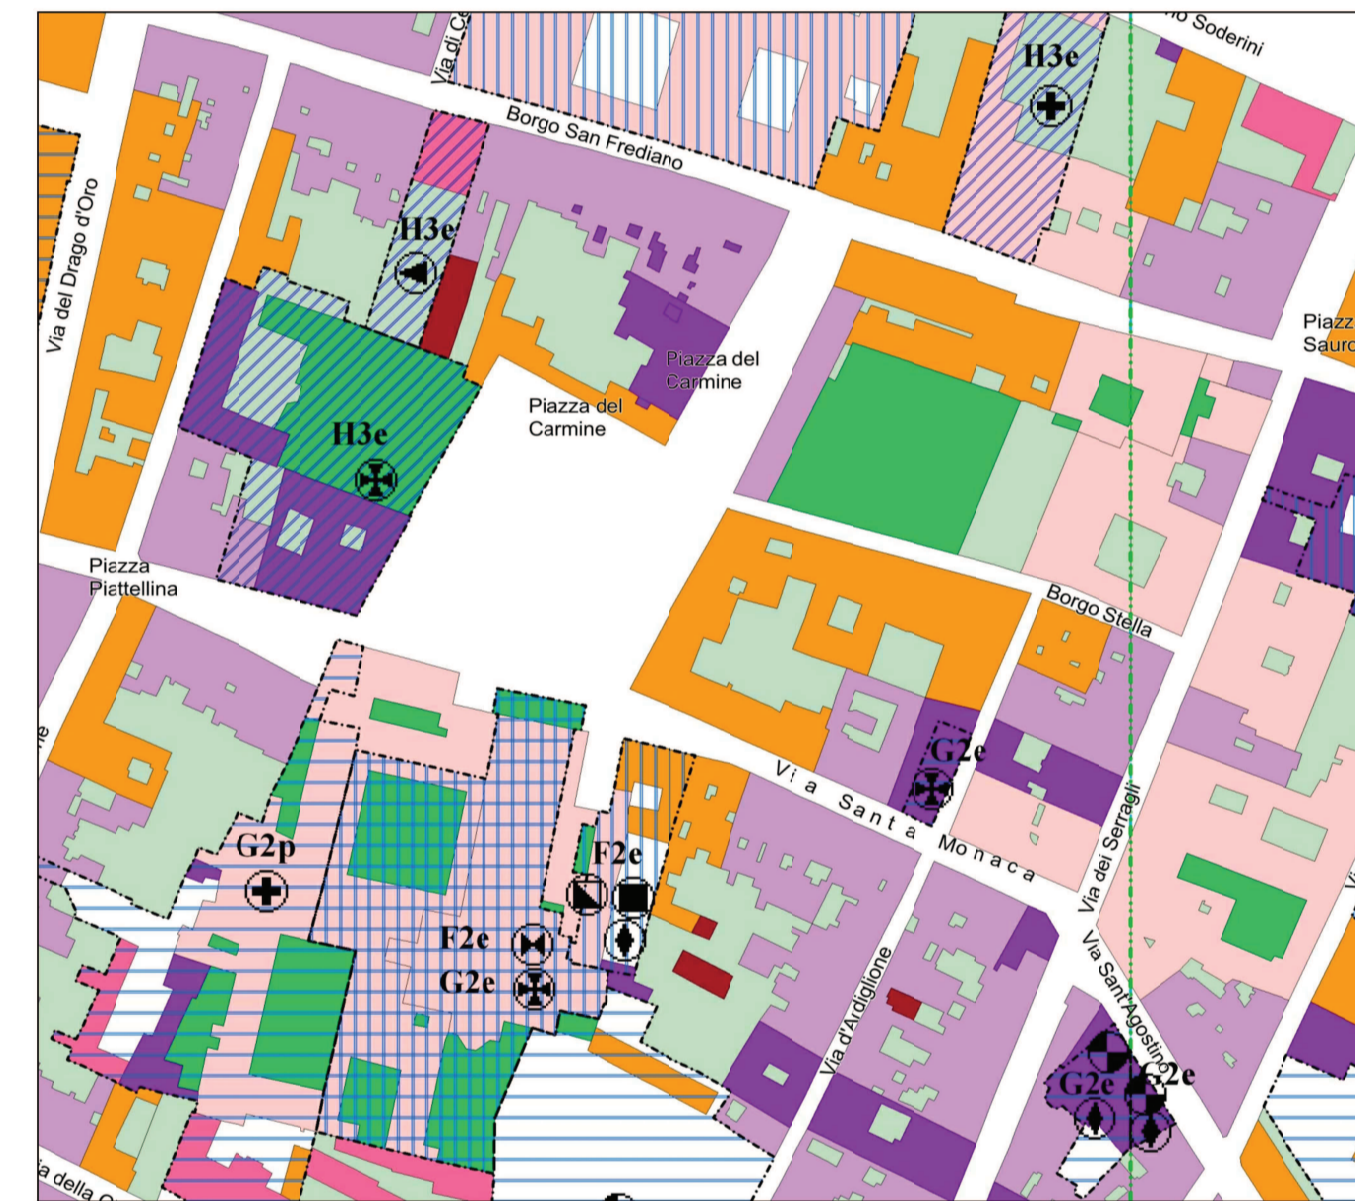

ESTRATTO VARIANTE GENERALE AL PRG - Scala 1:2000

**COMUNE DI FIRENZE**  
STRUTTURA N.22 - DIREZIONE URBANISTICA  
**VARIANTE GENERALE AL P.R.G.**  
Disciplina del suolo e degli edifici

**LEGENDA DI PIANO REGOLATORE**

**ZONE OMOGENEE A:** culturali ed ambientali (Art. 15 NTA)

**ZONE OMOGENEE B:** (Art. 28 NTA)

**ZONE OMOGENEE C:** (Art. 34 NTA)

**ZONE OMOGENEE D:** (Art. 38 NTA)

**ZONE OMOGENEE E:** (Art. 45 NTA)

**AREE G:** Servizi pubblici di quartiere (Art. 54 NTA)

**AREE H:** Verde privato, servizi privati e pertinenze (Art. 57 NTA)

**AREE DI TUTELA:** (Art. 58 NTA)

**CLASSI DI EDIFICI:**

**SIMBOLI FUNZIONI:**

**LIMITE AREE SOGGETTE A:**

**COMUNE DI FIRENZE**

**TREVI**

**FIRENZE PARCHEGGI**

**PARCHEGGIO INTERRATO**  
SITO IN PIAZZA DEL CARMINE  
SU SUOLO PUBBLICO IN COMUNE DI FIRENZE  
**PROGETTO PRELIMINARE**

**HYDEA S.p.A.**  
Via del Rosso Fiorentino, 2g  
50142 - Firenze - Italia

**Consulenze:**  
**PROTECNO S.p.A.**  
Progettazione Impianti Tecnologici

**PS2 PROGETTI**  
Progettazione Strutture

Direttore Tecnico (Art. 53 D.P.R. 564/21 Dicembre 1999)  
Dott. Ing. Paolo Giustiniani-Ordine Ingegneri di Firenze n° 1818

Dott. Ing. PAOLO GIUSTINIANI  
Dott. Ing. STEFANO MONNI  
Dott. Arch. ADINOLFO LUCCHESI PALLI

Elaborato:  
**PP 03.3**

**INQUADRAMENTO URBANISTICO**  
Estratti  
Catastale - PCCA - PRG

SCALA varia

COMMESSA  
**IN066**

RESPONSABILE DI COMMESSA  
STEFANO MONNI

DATA PRIMA EMISSIONE  
**MAGGIO 2012**

REVISIONE  
**A**

DATA  
Maggio 2012

REDATTO  
STEFANO MONNI

Sistema Qualità certificato da  
N. 9175-41VDE  
per tutti i processi aziendali

nome file: A1\_03.3 PRG\_PCCA\_Rev\_Adwg