


Cartografia Autorità di Bacino Fiume Arno - Scala 1:25000

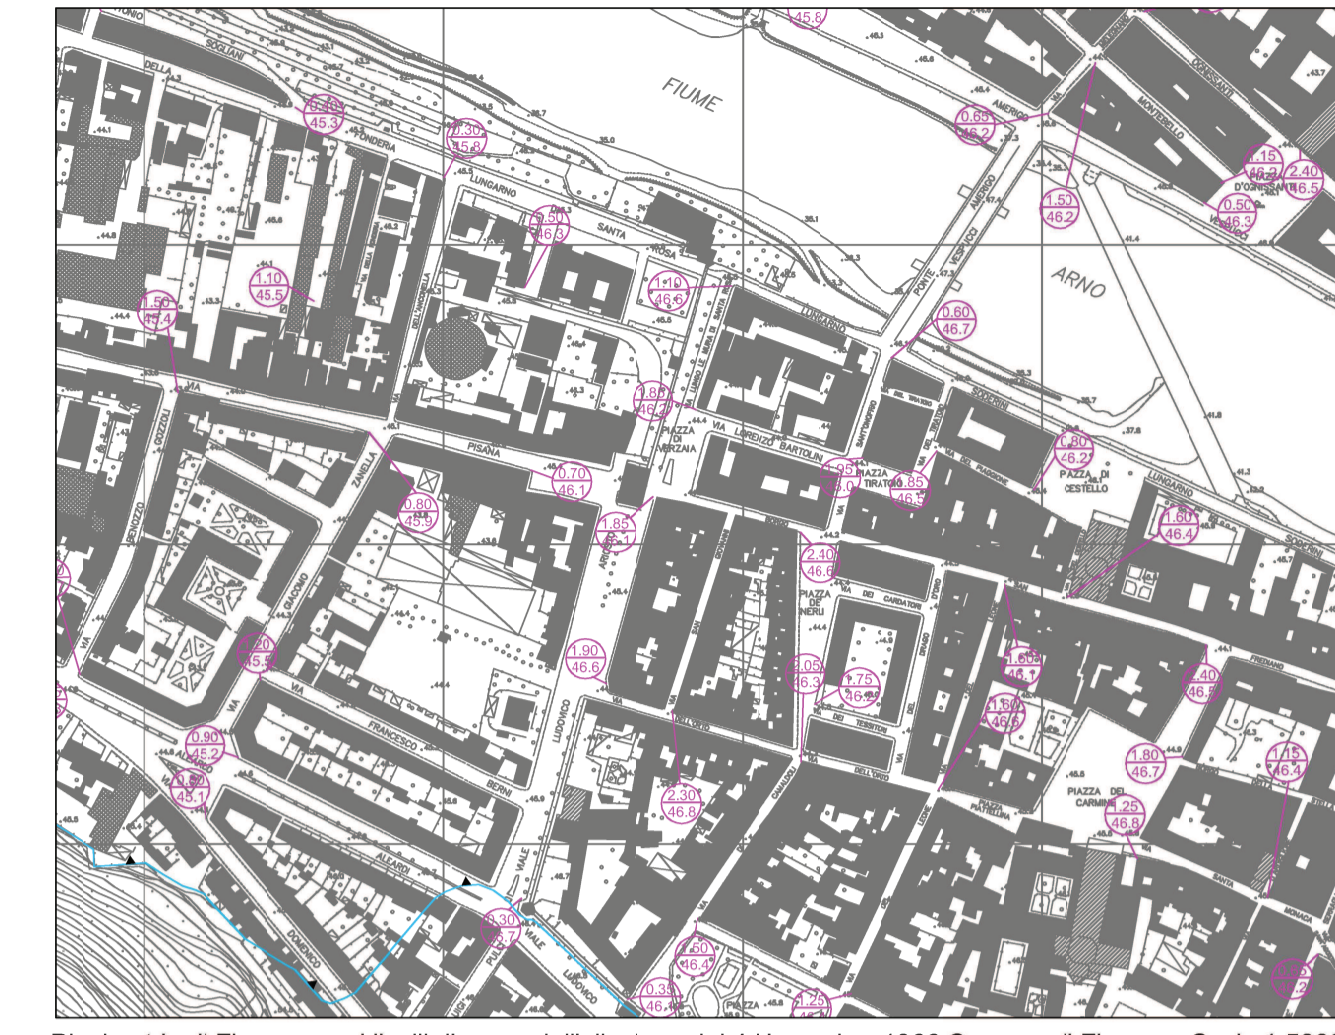

Planimetria di Firenze con i livelli d'acqua dell'alluvione del 4 Novembre 1966 Comune di Firenze - Scala 1:5000

Battente di esondazione misurato in metri e quota assoluta relativi all'evento del 4.11.1966  
 Battente di esondazione misurato in metri relativi all'evento del 30.10.1962  
 Limite dell'esondazione del 4.11.1966

Altezza d'acqua durante gli eventi alluvionali (vedi Piano Strutturale di Firenze)

|      |                |                   |
|------|----------------|-------------------|
| 1966 | 46.70 m s.l.m. | Comune di Firenze |
|------|----------------|-------------------|

Altezza d'acqua derivanti dalle verifiche idrauliche (vedi Piano Strutturale di Firenze)

|       |                |                   |
|-------|----------------|-------------------|
| Tr200 | 45.64 m s.l.m. | Comune di Firenze |
| Tr100 | 44.33 m s.l.m. | Comune di Firenze |
| Tr30  | 44.33 m s.l.m. | Comune di Firenze |



Targa livello acqua in Borgo San Frediano dell'alluvione del 1966



Il ritiro delle acque dopo l'alluvione del 4 Novembre 1966



4 Novembre 1966

4 Novembre 1333


Targa alluvioni in Via San Remigio



4 Novembre 1966

13 Settembre 1557

Targa alluvione in Piazza Santa Croce

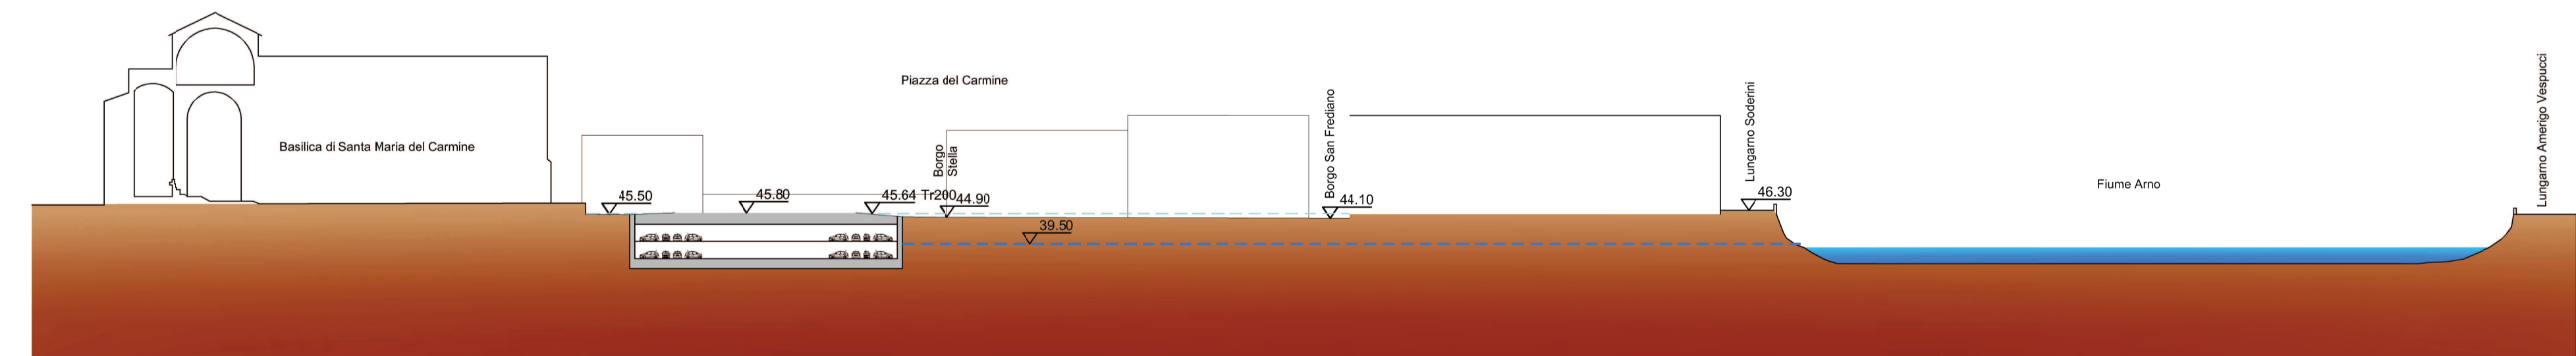

LIVELLO ESONDAZIONE TR 200 ANNI SEZIONE CARATTERISTICA

**PARCHEGGIO INTERRATO  
SITO IN PIAZZA DEL CARMINE  
SU SUOLO PUBBLICO IN COMUNE DI FIRENZE**

**PROGETTO PRELIMINARE**

**TREVI**  
Trevi S.p.A. - Via Diamano 5819, Cesena  
P.I. 0202050458 - REA CCIAA di Forlì-Cesena n° 151636  
Reg. Imprese di Forlì-Cesena

**FIRENZE PARCHEGGIO**  
Firenze Parcheggio S.p.A. - Via Giorgio La Pira 21, Firenze  
P.I. 0398970481 - REA CCIAA di Firenze n° 405501  
Reg. Imprese di Firenze

**HYDEA** S.p.A.  
Via del Rosso Fiorentino, 2g  
50142 - Firenze - Italia  
Direttore Tecnico (Art. 33 D.P.R. 554/21 Dicembre 1999)  
Dott. Ing. Paolo Giustiniani - Ordine Ingegneri di Firenze n° 1818

**CONSULENZE:**  
**PROTECNO** S.R.L.  
Progettazione Impianti Tecnologici  
**PS2** PROGETTI  
Progettazione Strutture

Dott. Ing. **PAOLO GIUSTINIANI**  
Dott. Ing. **STEFANO MONNI**  
Dott. Arch. **ADINOLFO LUCCHESI PALLI**

Elaborato:  
**PP 03.6**

SCALA **varia**

COMMESSA  
**IN066**

REVISIONE **A**

CARTA DEGLI EVENTI ALLUVIONALI ECCEZIONALI  
Piano stralcio del Rischio Idraulico (AdB Arno)  
Carta alluvione del 1966 (Comune di Firenze)

RESPONSABILE DI COMMESSA  
STEFANO MONNI

DATA PRIMA EMISSIONE  
**MAGGIO 2012**

REDDATTO  
STEFANO MONNI

nome file: A1\_3\_6\_Carta\_Alluvioni\_Rev\_A.dwg

Sistema Qualità certificato da  
N. 9175-HYDEA  
per tutti i processi aziendali